PODPOŘIL Kraj Vysočina

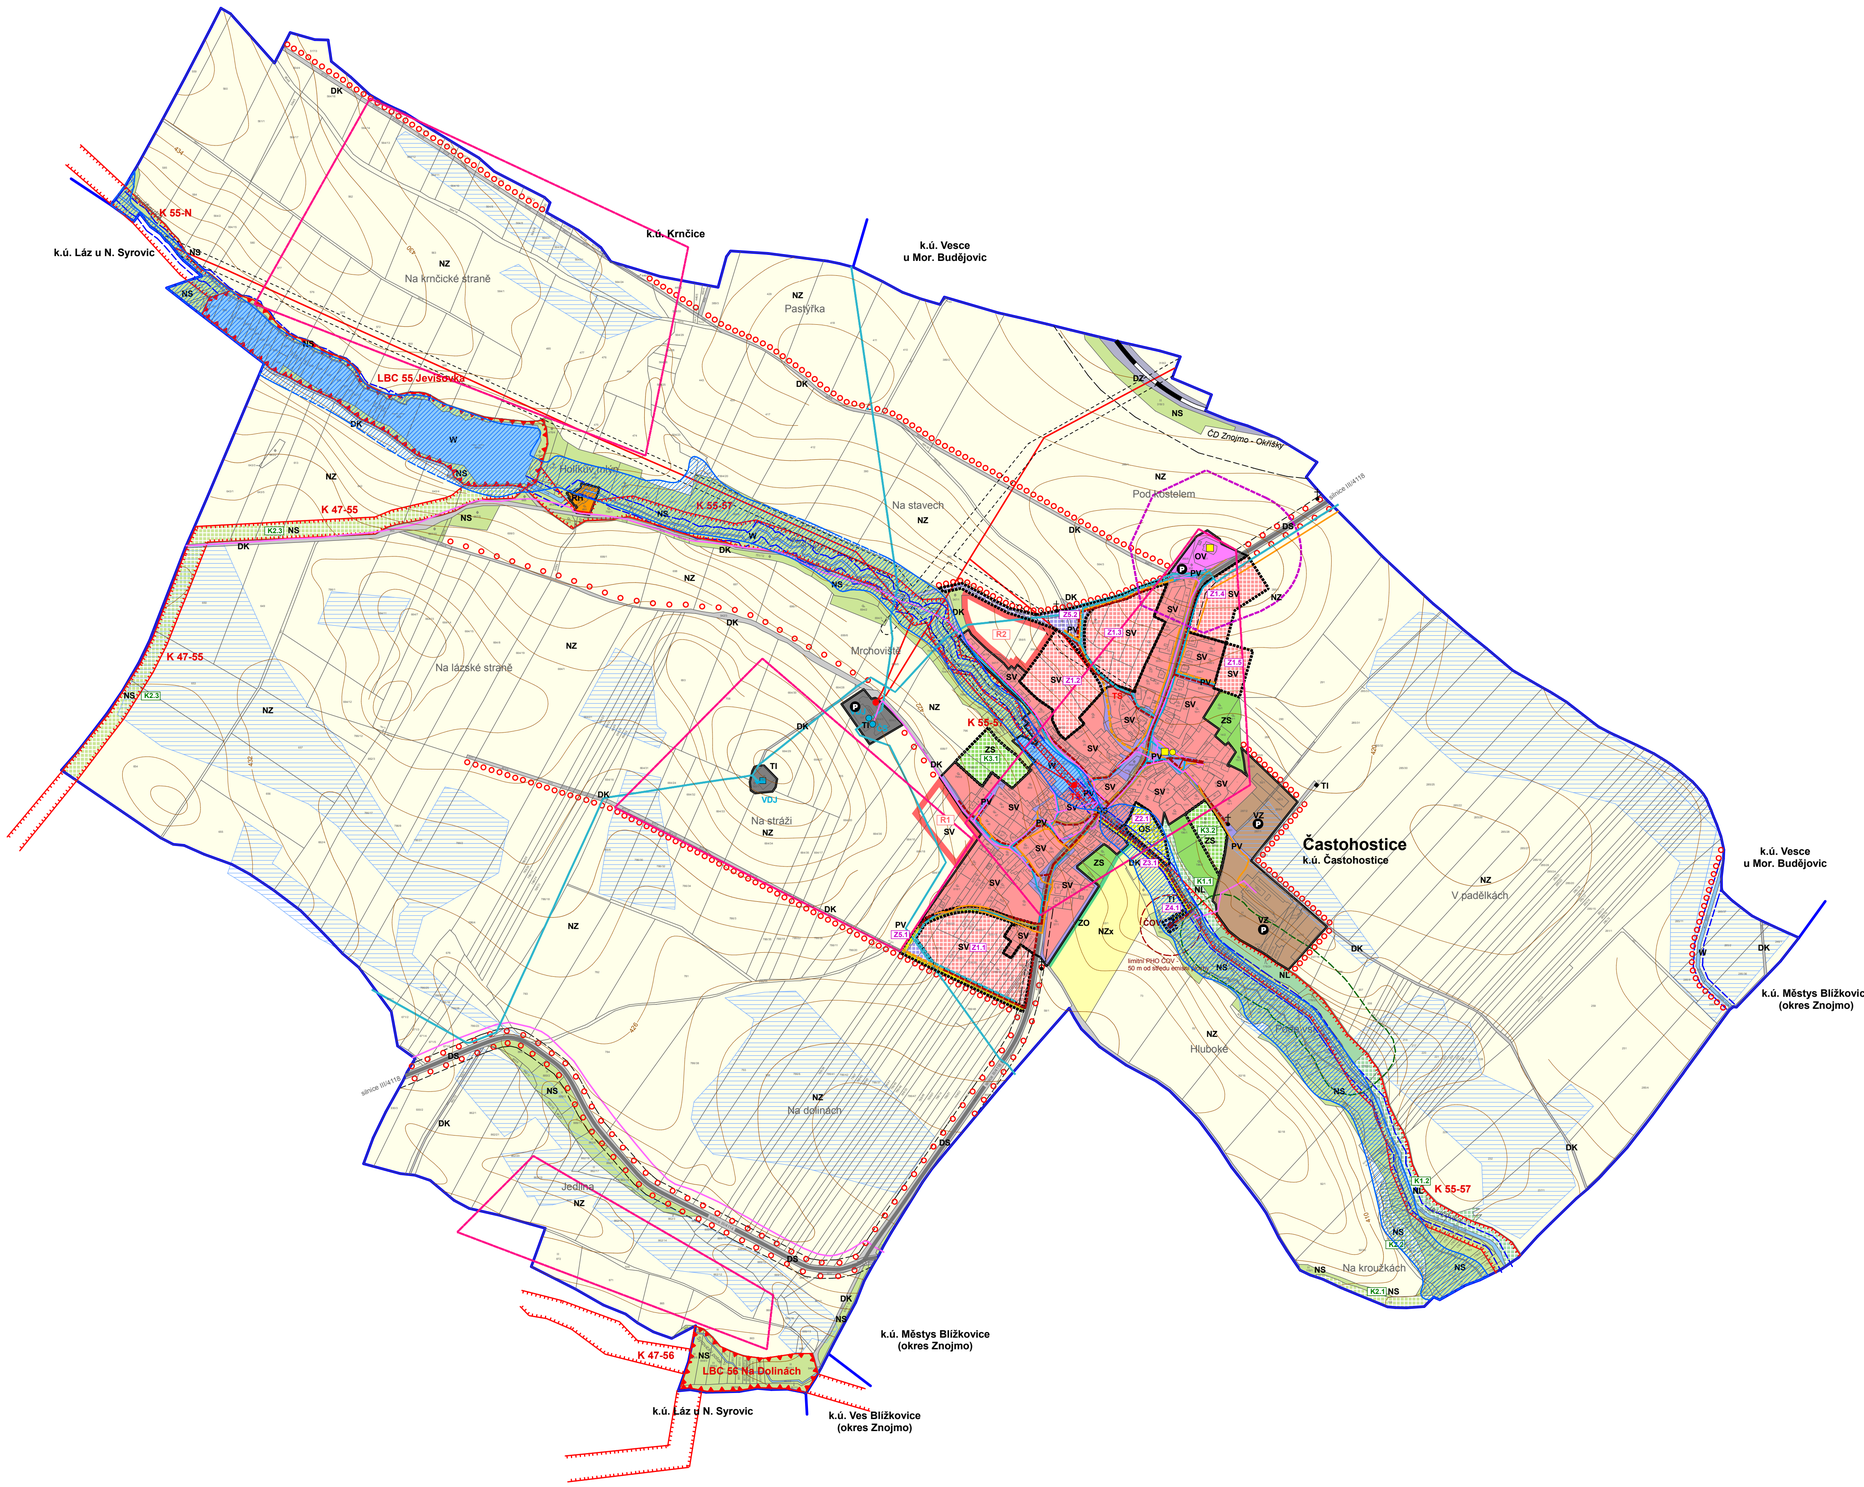

S-JTSK
x: 1 175 614
y: 659 550

LEGENDA - KOORDINAČNÍ VÝKRES

- HRANICE ŘEŠENÉHO ÚZEMÍ (k.ú. Častohostice)
- HRANICE ZASTAVĚNÉHO ÚZEMÍ - vymezená k 31/12 2012
- PLOCHY ZASTAVITELNÉ - hranice
- Z1.1 PLOCHY ZASTAVITELNÉ - kódové označení
- K1.1 PLOCHY ZMĚN V KRAJINĚ - kódové označení
- SV KÓDOVÉ OZN. PLOCH S ROZDÍLNÝM ZPŮSOBEM VYUŽITÍ

STAV	ZMĚNA	OMEZENÍ (LIMITY)	
SV	SV		PLOCHY SMÍŠENÉ OBYTNÉ - venkovské
RH			PLOCHY REKREACE - plochy staveb pro hromadnou rekreaci
OV			PLOCHY OBČANSKÉHO VYBAVENÍ - veřejná infrastruktura
	OS		PLOCHY OBČANSKÉHO VYBAVENÍ - tělovýchovná a sportovní zařízení
DS			PLOCHY DOPRAVNÍ INFRASTRUKTURY (DI) - silnice (OP silnice III.třídy - 15 m od osy komunikace)
DK	DK		PLOCHY DOPRAVNÍ INFRASTRUKTURY - místní, účelové a pěší komunikace
DZ			PLOCHY DOPRAVNÍ INFRASTRUKTURY - železniční
TI	TI		PLOCHY TECHNICKÉ INFRASTRUKTURY limitní PHO ČOV - 50 m od středu emisní plochy (stanoveno návrhem ÚP)
VZ			PLOCHY VÝROBY A SKLADOVÁNÍ - zemědělská výroba
PV	PV		PLOCHY VEŘEJNÝCH PROSTRANSTVÍ
ZO			PLOCHY ZELENĚ - ochranná a izolační zeleň
NZ			PLOCHY ZEMĚDĚLSKÉ
NZx			PLOCHY ZEMĚDĚLSKÉ - se specifickým využitím (pastevní areál)
ZS	ZS		PLOCHY ZELENĚ - soukromá a vyhrazená zeleň
NS	NS		PLOCHY SMÍŠENÉ NEZASTAVĚNÉHO ÚZEMÍ
NL	NL		PLOCHY LESNÍ pásmo lesa 50 m
W			PLOCHY VODNÍ A VODOHOSPODÁŘSKÉ manipulační pásmo VVT 8 m, DVT 6 m
			VYHLÁŠENÉ ZÁPLAVOVÉ ÚZEMÍ Q100 ŘEKY JEVIŠOVKY
			VLOŽENÉ INVESTICE DO PŮDY - meliorace
			ÚSES - prostor pro vymezení biocentra lokálního významu
			ÚSES - prostor pro vymezení biokoridoru lokálního významu
LBC 50			ÚSES - kód a název
			ÚSES - INTERAKČNÍ A LINIOVÉ PRVKY
			TRASA VN 22 KV, ochranné pásmo VN 22 kV - 7(10)m
TS1			TRAFOSTANICE, ochranné pásmo trafostanice 7(2)m
			TRASA STL PLYNOVODU (OP 4 m mimo ZÚ, 1 m v ZÚ)
			TRASA ELEKTRONICKÝCH KOM. VEDENÍ - telekomunikační kabely (OP 1,5 m)
VDJ			VODOJEM VĚŽOVÝ STÁVAJÍCÍ
VDJ			VODOJEM ZEMNÍ STÁVAJÍCÍ
ČS			ČERPACÍ STANICE VODOVODU
			VEŘEJNÝ VODOVOD (OP 1,5 m do DN500, 2,5 m nad DN 500)
			KANALIZACE JEDNOTNÁ (po realizaci oddílného systému DEŠŤOVÁ) (OP 1,5 m do DN500, 2,5 m nad DN 500)
			KANALIZACE SPLAŠKOVÁ RESP. ODDÍLNÁ (OP 1,5 m do DN500, 2,5 m nad DN 500)
ČOV			ČISTÍRNA ODPADNÍCH VOD návrh limitního OP ČOV - 50 m od středu emisní plochy
			OBJEKTY PAMÁTKOVÉHO ZÁJMU
			NEMOVITÉ KULTURNÍ PAMÁTKY
			PIETNÍ MÍSTO (VÁLEČNÝ HROB)
			ÚZEMÍ ARCHEOLOGICKÉHO ZÁJMU
P			VYMEZENÍ ODSTAVNÝCH A PARKOVACÍCH PLOCH pro potřeby jednotlivých funkčních ploch výlučně v rámci těchto ploch resp. ploch PV
			PIETNÍ OP HŘBITOVA - 100 m

POZN.:

- CELÉ ŘEŠENÉ ÚZEMÍ JE SOUČÁSTÍ OBLASTI KRAJINNÉHO TYPU - "KRAJINA ZEMĚDĚLSKÁ INTENZIVNÍ (ZÚR KRAJE VYSOČINA VE ZNĚNÍ AKTUALIZACE Č.1)
- CELÉ ŘEŠENÉ ÚZEMÍ JE SOUČÁSTÍ OBLASTI KRAJINNÉHO RÁZU "MORAVSKOBUDĚJOVICKO" (ZÚR KRAJE VYSOČINA VE ZNĚNÍ AKTUALIZACE Č.1)
- CELÉ SPRÁVNÍ ÚZEMÍ OBCE JE SITUOVÁNO V OCHRANNÉM PÁSMU RADIOLOKAČNÍHO ZAŘÍZENÍ MINISTERSTVA OBRANY (VOJENSKÉ LETIŠTĚ NÁMĚŠŤ NAD OSLAVOU)
- CELÉ SPRÁVNÍ ÚZEMÍ OBCE JE VE SMYSLU ZÁKONA 20/1987 Sb. V PLATNÉM ZNĚNÍ POVAŽOVÁNO ZA ÚZEMÍ S ARCHEOLOGICKÝMI NÁLEZY
- CELÉ SPRÁVNÍ ÚZEMÍ JE VE SMYSLU ZÁKONA 254/2001 Sb. V PLATNÉM ZNĚNÍ (VODNÍ ZÁKON) A NV 262/2012 ZAŘAZENO DO SEZNAMU ZRANITELNÝCH OBLASTÍ.

ODŮVODNĚNÍ ÚZEMNÍHO PLÁNU

DISprojekt s.r.o.
HAVLÍČKOVO NÁBŘEŽÍ 37, 674 01 TŘEBÍČ
IČO 60715227 DIČ CZ60715227
E-MAIL: DISPROJEKT@VOLNY.CZ
TEL: +420 603 522 531, 561 204 037

VED.PROJ.	ING. ARCH. MILAN GRYGAR	STUPEŇ	NÁVRH ÚP
ZODP.PROJ.	ING. ARCH. MILAN GRYGAR	DATUM	06/2013
KRESLIL:	ING. LUKÁŠ PETR, HELENA FISCHEROVÁ	Č.ZAK.	03/2012
OBJEDNATEL:	OBEC ČASTOHOSTICE	MĚŘÍTKO	1 : 5000
POŘIZOVATEL:	MěÚ MORAVSKÉ BUDĚJOVICE, OÚPPRPP		
AKCE:	ÚZEMNÍ PLÁN ČASTOHOSTICE	Č.PARÉ:	
VÝKRES:	**KOORDINAČNÍ VÝKRES**	Č. VÝKRESU	**6**

ÚZEMNÍ PLÁN ČASTOHOSTICE